


Projekt Zagospodarowania Terenu

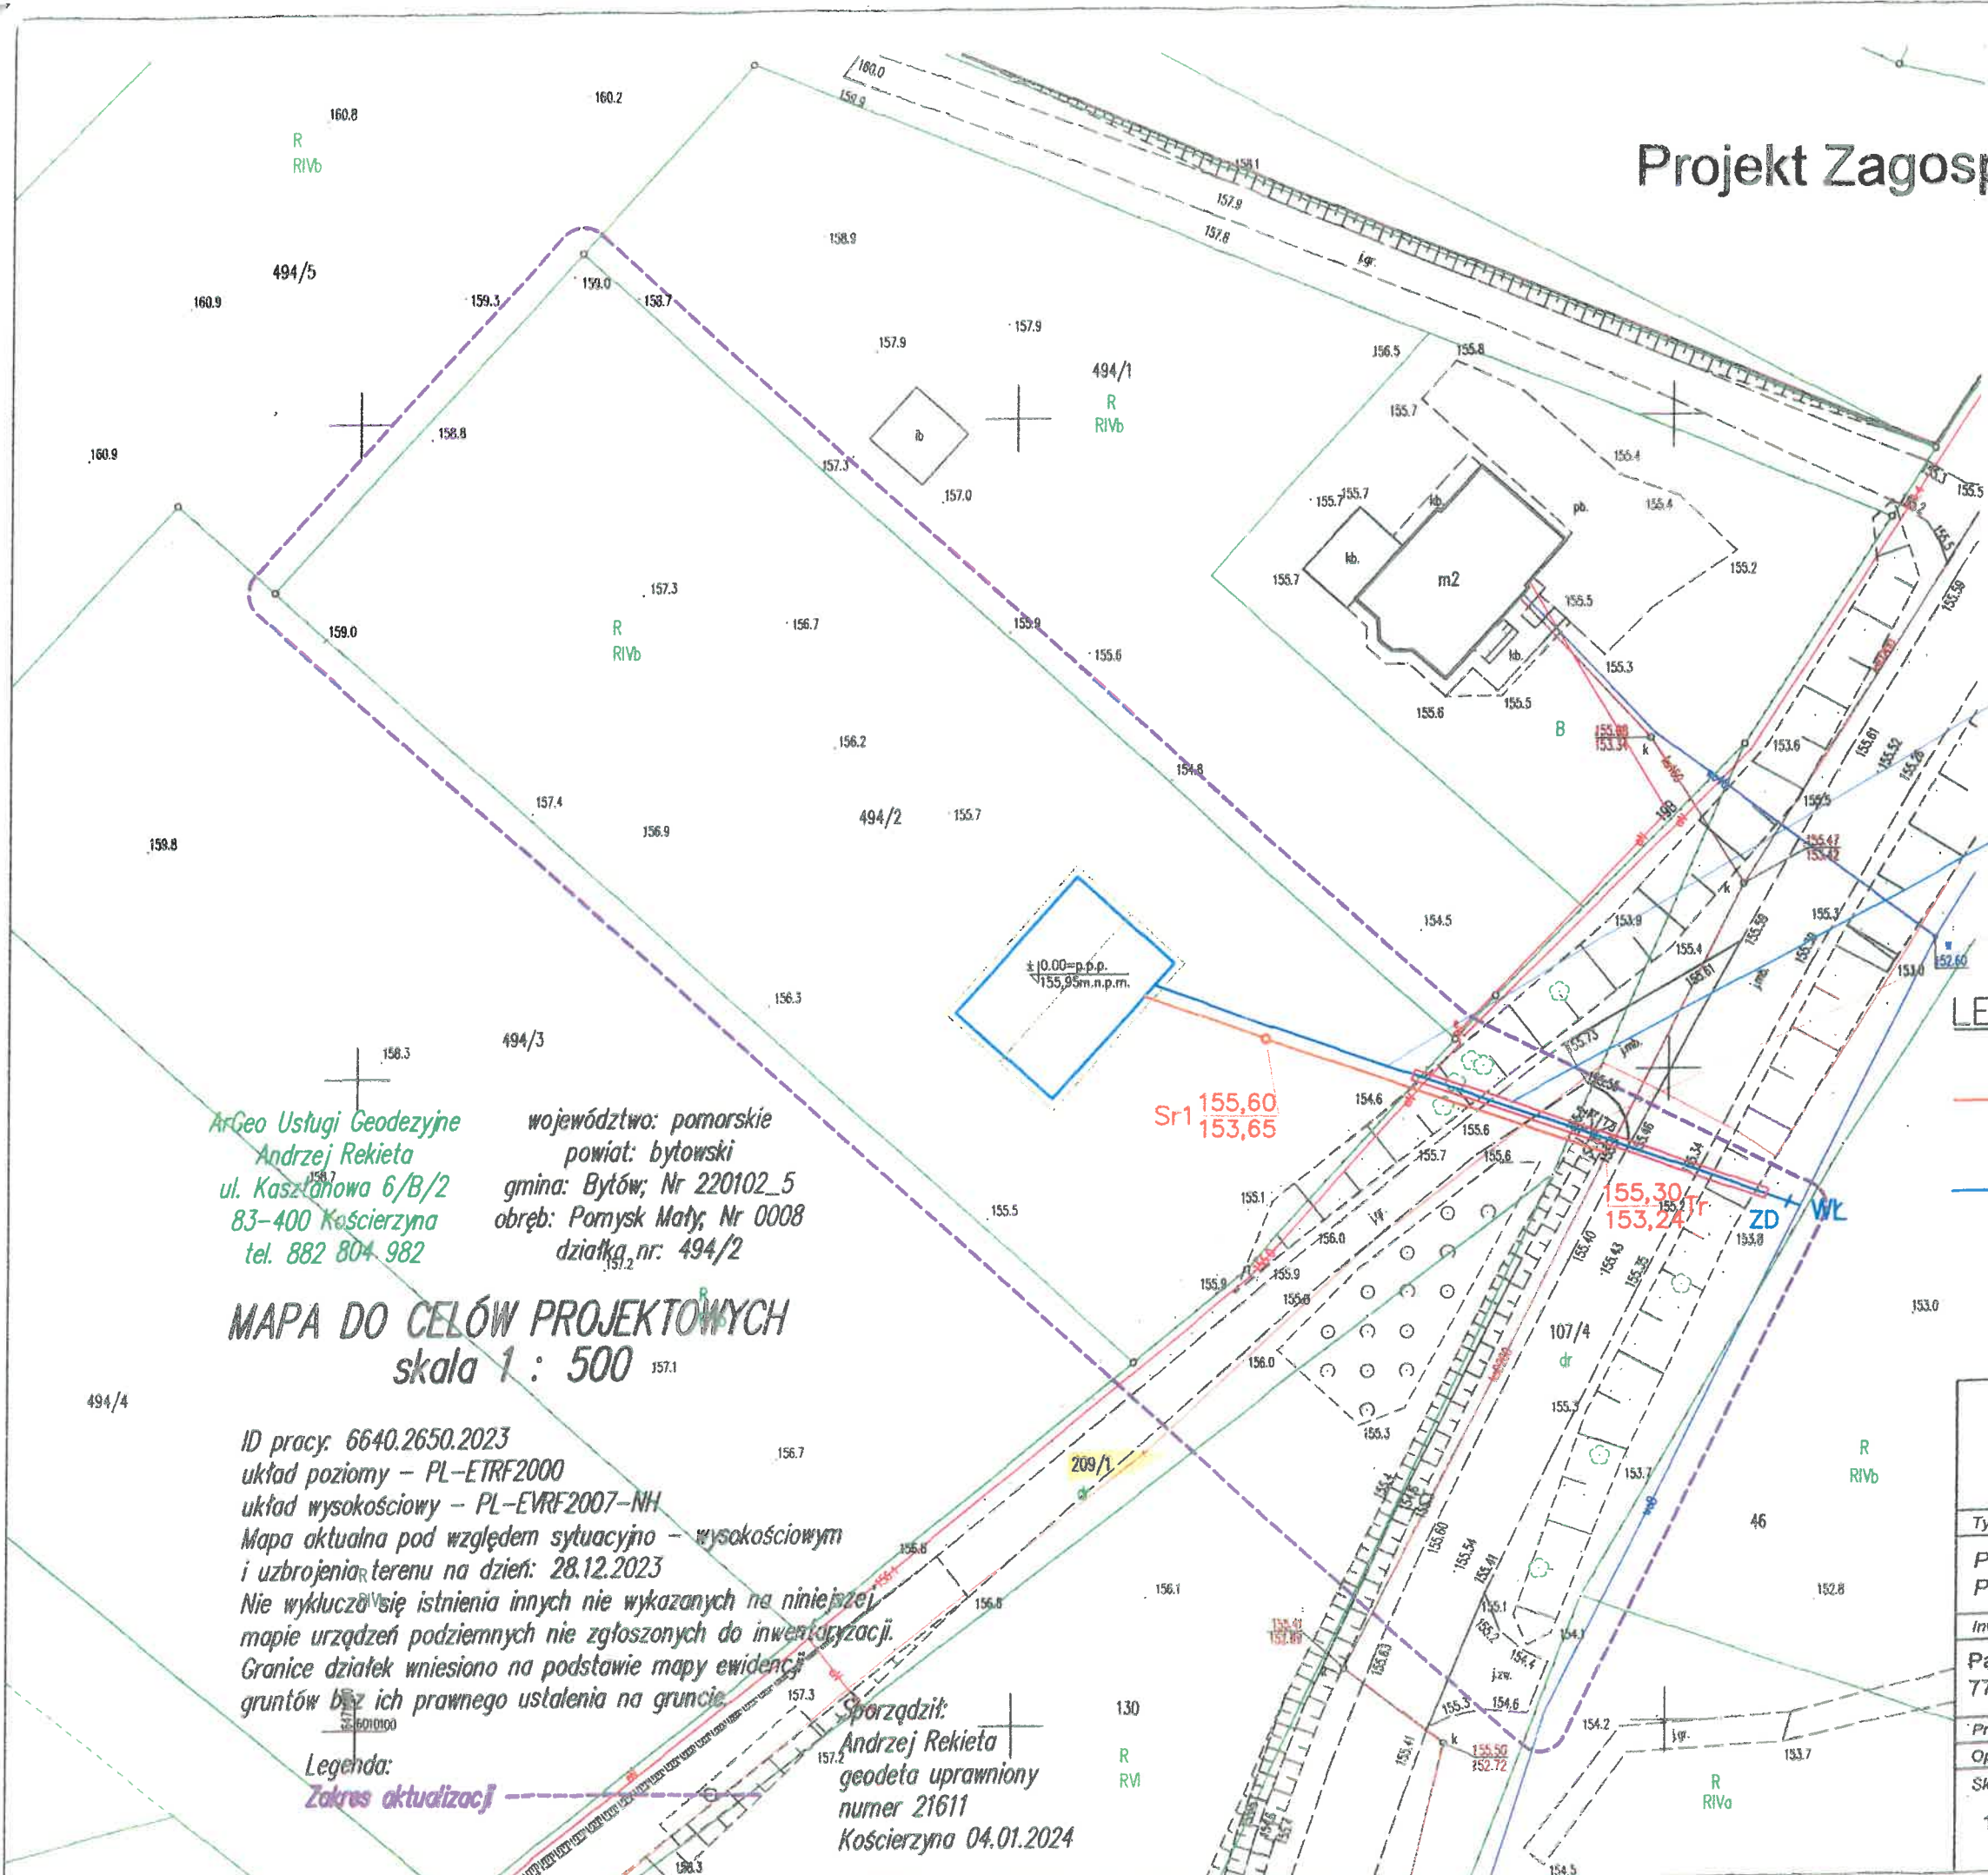

ArGeo Usługi Geodezyjne
Andrzej Rekieta
ul. Kasztanowa 6/B/2
83-400 Kościerzyna
tel. 882 804 982

województwo: pomorskie
powiat: bytowski
gmina: Bytów; Nr 220102_5
obręb: Pomysk Mały; Nr 0008
działka nr: 494/2

MAPA DO CELÓW PROJEKTOWYCH
skala 1 : 500

ID pracy: 6640.2650.2023
układ poziomy – PL-ETRF2000
układ wysokościowy – PL-EVRF2007-NH
Mapa aktualna pod względem sytuacyjno – wysokościowym
i uzbrojenia terenu na dzień: 28.12.2023
Nie wyklucza się istnienia innych nie wykazanych na niniejszej
mapie urządzeń podziemnych nie zgłoszonych do inwentaryzacji.
Granice działek wniesiono na podstawie mapy ewidencji
gruntów bez ich prawnego ustalenia na gruncie

Legenda:
Zakres aktualizacji

Sporządził:
Andrzej Rekieta
geodeta uprawniony
numer 21611
Kościerzyna 04.01.2024

Projektowane przyłącze wodociągowe
PE100-RC SDR17 PN10 Ø40x2,4mm
L=52,40m

Projektowany przewiert rurą osłonową
PEØ63x3,8mm SDR17 L=28,5m

Projektowane przyłącze kan. sanitarnej
PVC Ø160x4,7mm "lita" SN8 L=37,50m

LEGENDA:

- Projektowane przyłącze kan. sanitarnej
- Projektowane przyłącze wodociągowe
- WŁ Włączenie do sieci wod.
- ZD Zasułka domowa

ROM PROJEKT Roman Świsłak ul. gen. Tadeusza Kościuszki 30, 77-100 Bytów tel. 503 377 906, e-mail: roman.swislak@wp.pl			
Tytuł projektu			
Projekt przyłącza wod.-kan. do budynku mieszkalnego m. Pomysk Mały dz. nr 494/2, 209/1, 107/4 obr. Pomysk Mały			
Inwestor			
Patrycja Majkowska 77-100 Bytów, Pomysk Mały 9A			
Projektował	mgr inż. Arkadiusz Tyciński	Podpis	
Opracował	mgr inż. Roman Świsłak	Podpis	
Skala	Nazwa rysunku	Nr rysunku	
1:500	Projekt Zagospodarowania Terenu	1	