

Projekt Zagospodarowania Terenu

Załącznik
do Zarządzenia nr 123/2024
Burmistrza Bytowa
z dnia 8 maja 2024 r.

POMYSK MAŁY
Woj.: Pomorskie
Powiat: Bytowski
Gmina: Bytów – Obszar Wiejski [220102_5]
Obręb: Pomyska Mały [0008]
Działka: 104, 105/3 (wg zakresu)

Mapa do celów projektowych w skali 1:500

- Wykonana w 2024r. w technologii numerycznej na podstawie danych analogowych, wektorowych oraz pomiaru bezpośredniego.
- Granice działek oraz klasoużytków wniesiono na podstawie danych numerycznych pozyskanych z powiatowego ośrodka geodezyjnego i kartograficznego.
- Nie wyklucza się istnienia w terenie sieci podziemnego uzbrojenia terenu, które nie zostało zainwentaryzowane geodezyjnie w ramach obowiązku inwestorskiego.
- Krój mapy (układ 2000): 6.217.17.03.1.3
- Układ współrzędnych 2000/18, Poziom odniesienia Amsterdam PL-EVRF2007-NH
- Wykonawca: GeoSTAR Andrzej Litwin, Kierownik roboty: Jarosław Litwin Nr.zaśw.1115.
- Służebności gruntowe przy opracowaniu niniejszej mapy nie były przedmiotem badania.
- W zakresie opracowania brak obowiązującego Miejscowego planu zagospodarowania przestrzennego oraz brak wydanych Decyzji o warunkach zabudowy.

Data opracowania: 29.01.2024r

ID: 6640.130.2024



Poświadczam, że niniejszy dokument został opracowany w wyniku prac geodezyjnych i kartograficznych, których rezultaty zawiera operat techniczny pozytywnie zweryfikowany. Jednocześnie informuję, że jestem świadomy odpowiedzialności karnej za złożenie fałszywego oświadczenia.

Identyfikator zgłoszenia prac geodezyjnych	6640.130.2024
Organ służby geodezyjnej, który otrzymał zgłoszenie	Starosta bytowski
Wykonawca prac geodezyjnych	BUGK Jarosław Litwin
Nr oraz data sporządzenia dokumentu zawierającego wynik pozytywnej weryfikacji	6640.130.2024_27009 12.02.2024
Imię i nazwisko oraz numer uprawnień zawodowych kierownika prac	Jarosław Litwin Nr uprawnień 1115

GEODETA

mgr inż. Jarosław Litwin

GEODETA UPRAWNIONY
mgr inż. Jarosław Litwin
77-100 Bytów, Udorplę 81b
tel. 888 637 800

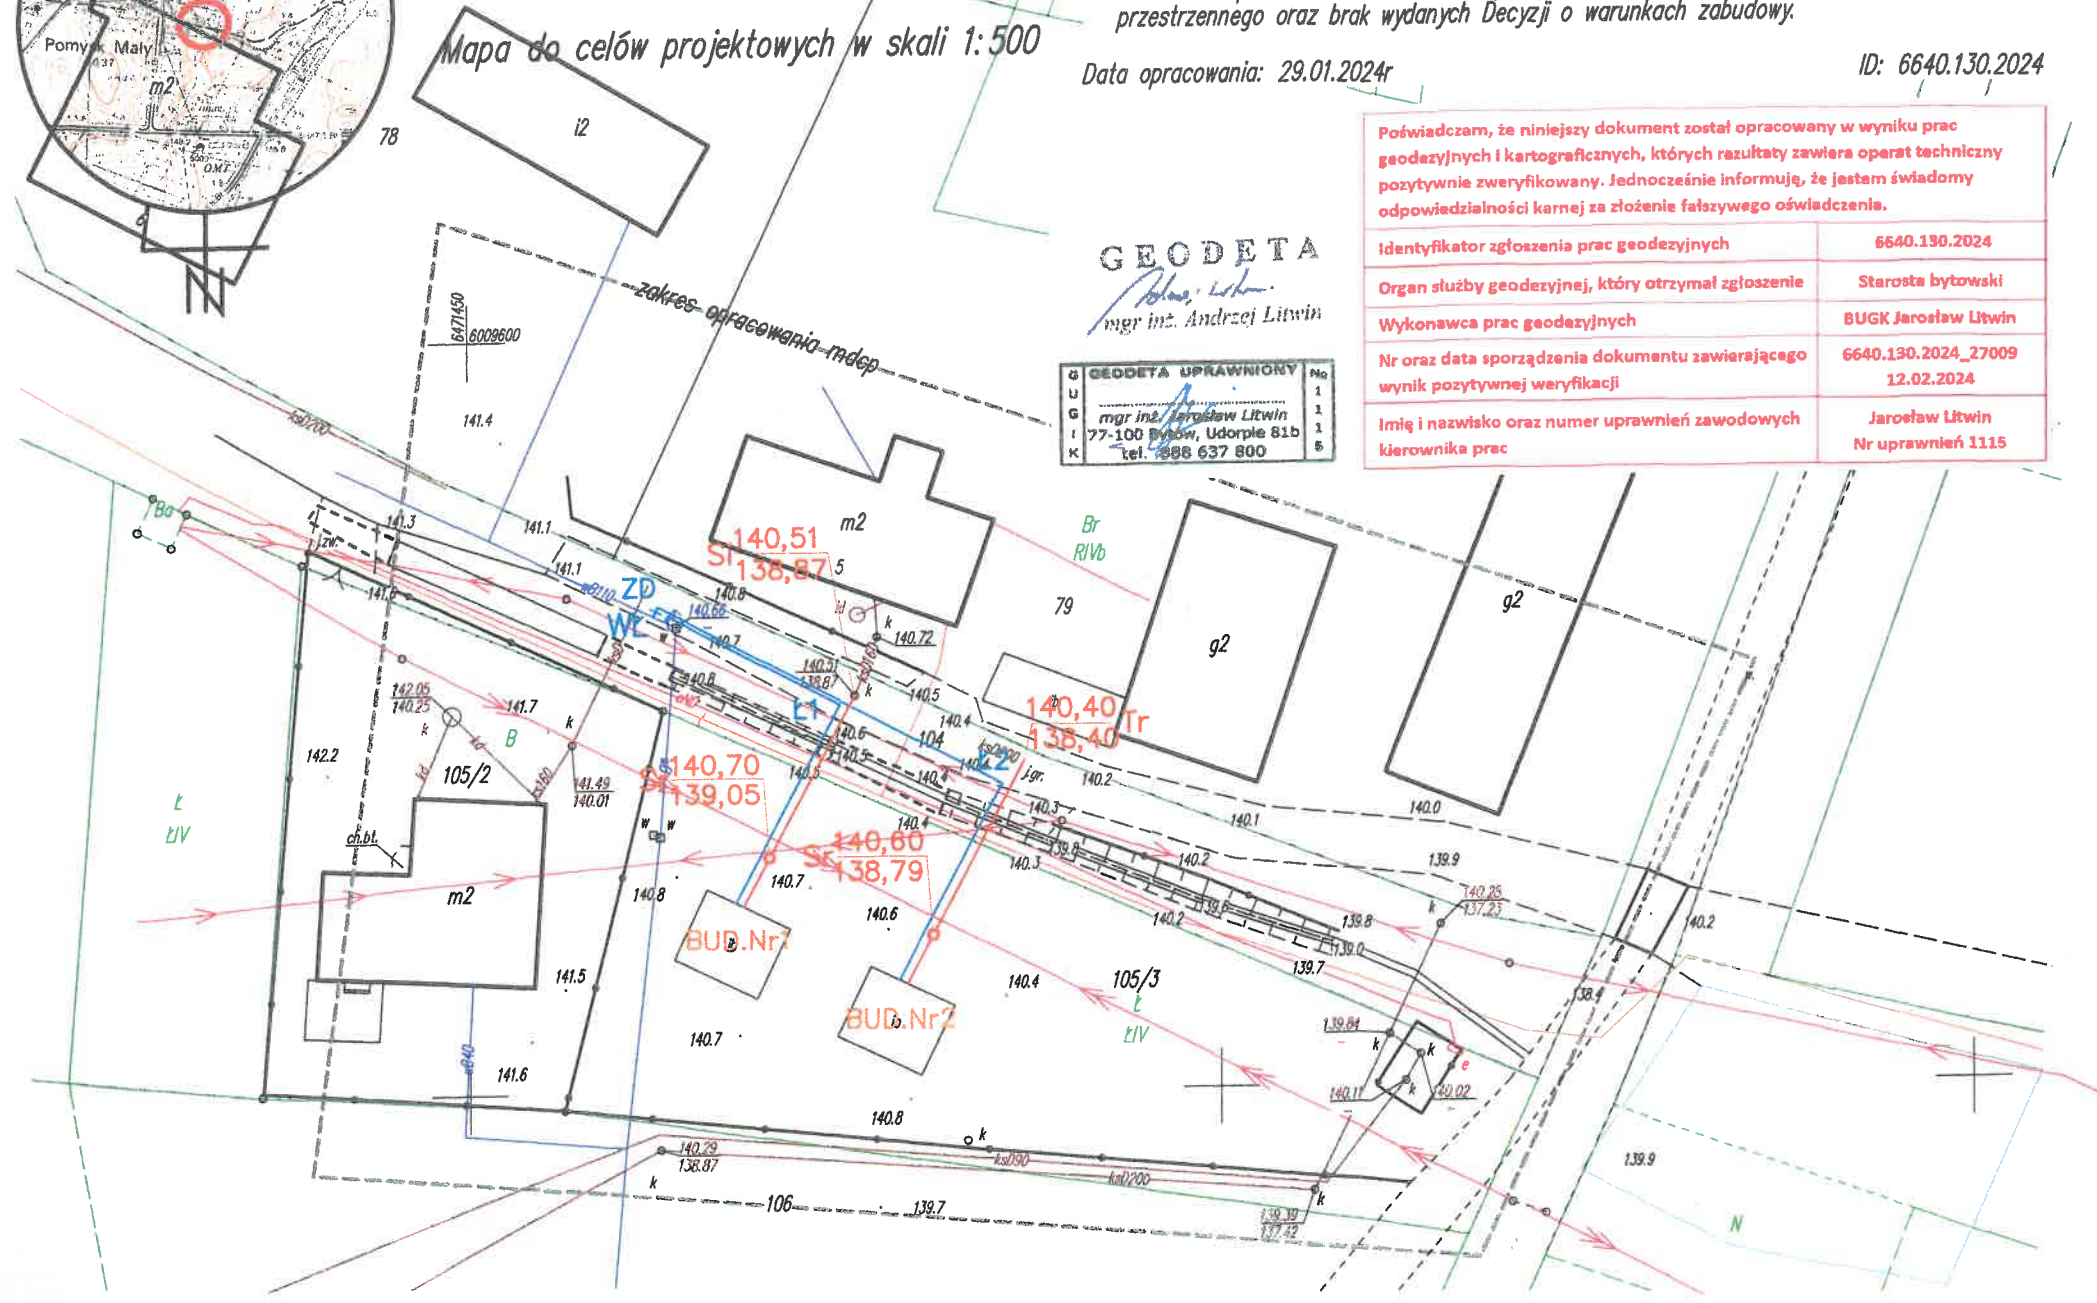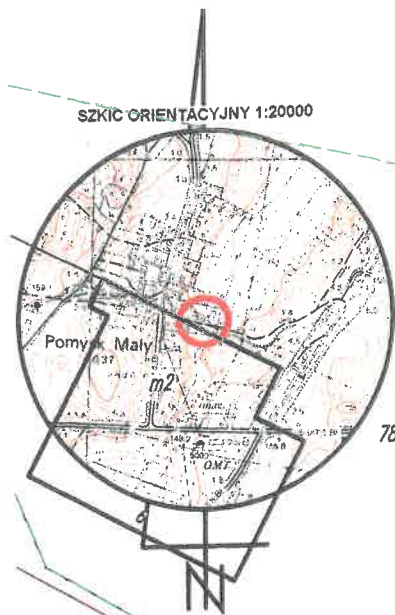

LEGENDA:

- Projektowane przyłącze kan.sanitarnej
- Projektowane przyłącze wodociągowe
- WŁ Włączenie do sieci wod.
- ZD Zasułka domowa

ROM PROJEKT Roman Świstak
ul. gen. Tadeusza Kościuszki 30, 77-100 Bytów
tel. 503 377 906, e-mail: roman.swistak@wp.pl

Tytuł projektu

Projekt przyłącza wod.-kan. do budynku rekreacji indywidualnej w m. Pomysk Mały dz. nr 104, 105/3 obr. Pomysk Mały

Inwestor

Marek Węsierski
77-100 Bytów, Pomysk Mały 5

Projektował	mgr inż. Arkadiusz Tyciński	Podpis	
Opracował	mgr inż. Roman Świstak	Podpis	
Skala	Nazwa rysunku	Nr rysunku	
1:500	Projekt Zagospodarowania Terenu	1	