

Załącznik
do Zarządzenia nr 112/2024
Burmistrza Bytowa
z dnia 23 kwietnia 2024 r.

STAROSTA BYTOWSKI
ul. Ks. dr. B. Domańskiego 2
77-100 Bytów

Nr kanc.: G.6642.614.2024

Województwo: pomorskie

Powiat: bytowski


Jednostka ewidencyjna: 220102_5, Bytów – Obszar Wiejski

Obręb: 0011, Rzepnica

MAPA ZASADNICZA SKALA 1:500

Układ odniesienia: PL-ETRF89, układ wsp. płaskich: PL-2000 strefa 6 (18°), układ wys.: PL-EVRF2007-NH
obr. Rzepnica 0011: dz. 72/7, 72/8, 72/9, 73/6, 73/9, 73/10, 285

Projektowane przyłącze kan. sanitarnej w dz. nr 73/10
PCV $\phi 160 \times 4,7 \text{ mm}$, lita SN8 L=0,65m mini=2%

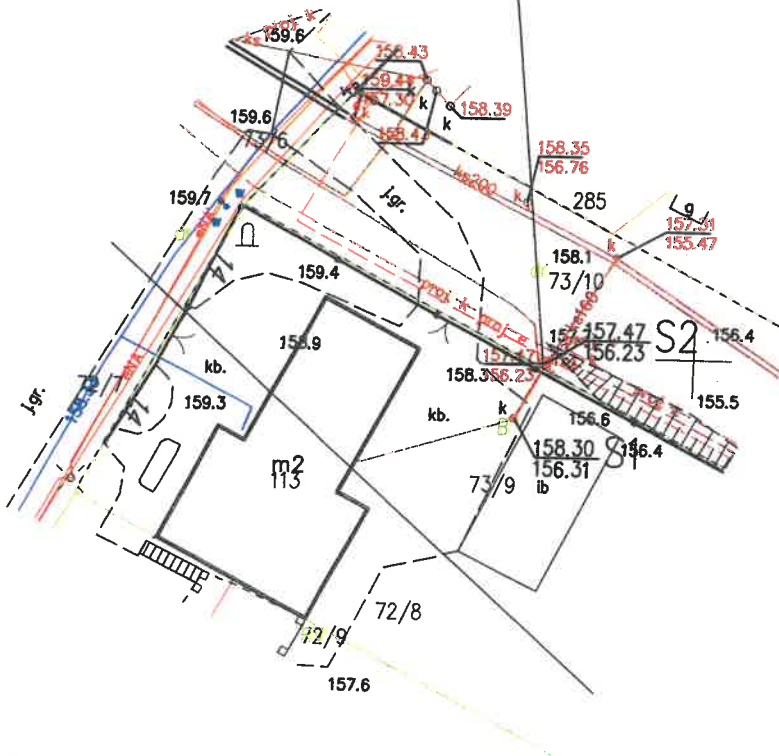

Z up. BURMISTRZA

Jacek Czapiewski
I Zastępca Burmistrza

		Biurowisko: ul. Styp-Rekowskiego 72c/2 Rzepnica, 77-100 Bytów tel: 609-181-437 e-mail: biuro@embiz.pl	
TYTUŁ PROJEKTU: Budowa przyłącza kanalizacji sanitarnej do budynku mieszkalnego jednorodzinnego w Rzepnicy, gmina Bytów			
INWESTOR: Wacław Turzyński ul. Tulipanowa 14 77-100 Bytów, Rzepnica			
ADRES: dz. nr 73/9, 73/10 obr. Rzepnica, Gmina Bytów			
BRANŻA: SANITARNA			
TYTUŁ RYSUNKU: Zagospodarowanie terenu		NUMER RYSUNKU: 1	
PROJEKTOWAŁ: mgr inż. Marcin Chrzan POM/0047/PWOS/10		PODPIS:	
SPRAWDZIŁ:		PODPIS:	
SKALA: 1:500		DATA OPRACOWANIA: 28.03.2024r.	